

Ograda na groblju u Čačincima

Vinogradska 1B,
HR-33514 Čačinci

k.č.br. 2420, k.o. Čačinci

investitor:

Općina Čačinci, OIB: 02807547937

Trg kardinala Franje Kuharića 2, HR-33514 Čačinci

broj projekta:

15-22-IR

projektantski ured:

ARCHIpuls d.o.o.

Ulica 81. gardijske bojne 8, HR-33000 Virovitica

vrsta projekta/razina razrade

Arhitektonski projekt/

Idejno rješenje

odgovorna osoba:

Kristina Lukačević, mag.ing.arch.

direktorica



KRISTINA
LUKAČEVIĆ

mjesto izrade:

Virovitica

projektantica:

Kristina Lukačević, mag.ing.arch.

A 4165



Kristina
Lukačević

datum izrade:

studen 2022.

građevina

Ograda na groblju u Čačincima

Vinogradska 1B, HR-33514 Čačinci

k.č.br. 2420, k.o. Čačinci

investitor

Općina Čačinci, OIB: 02807547937

Trg kardinala Franje Kuharića 2, HR33514 Čačinci

projektantski ured

ARCHIpuls d.o.o.

Ulica 81. gardijske bojne 8, Virovitica

projektantica

Kristina Lukačević

mag.ing.arch., ovlaštena arhitektica

vrsta projekta

Idejno rješenje

broj projekta

15-22-IR

datum

studenj 2022.

opći dio

	opći dio
1.	<i>Rješenje o registraciji i upisu u sudski registar</i>
2.	<i>Rješenje o upisu u Imenik ovlaštenih arhitekata</i>
	tehnički dio
I.	tekstualni dio
1.	Tehnički opis
II.	grafički prikazi
list 01	<i>situacija</i>
list 02	<i>tlocrti, presjeci i pogled</i>
list 03	<i>presjeci i detalji</i>



REPUBLIKA HRVATSKA
TRGOVAČKI SUD U BJELOVARU

Tt-20/275-2
MBS: 010095886
EUID: HRSR.010095886

R J E Š E N J E

Trgovački sud u Bjelovaru po sucu pojedincu Sanjana Zorinc u registrarskom predmetu upisa u sudski registar promjene pravno ustrojbenog oblika, promjene tvrtke, promjene predmeta poslovanja, povećanja temeljnog kapitala i izmjene izjave o osnivanju po prijedlogu predlagatelja ARCHIpuls j.d.o.o. za projektiranje, Virovitica, Ulica 81. gardijske bojne 8, 11.02.2020. godine

r i j e š i o j e

u sudski registar ovog suda upisuje se:

promjena pravno ustrojbenog oblika, promjena tvrtke, promjena predmeta poslovanja, povećanje temeljnog kapitala i izmjena izjave o osnivanju subjekta upisa upisanog

pod tvrtkom/nazivom ARCHIpuls d.o.o. za projektiranje, sa sjedištem u Virovitica, Ulica 81. gardijske bojne 8, u registrarski uložak s MBS 010095886, OIB 68492333951, prema podacima naznačenim u prilogu ovoga rješenja ("Podaci za upis u glavnu knjigu sudskog registra"), koji je njegov sastavni dio.

TRGOVAČKI SUD U BJELOVARU

U Bjelovaru, 11. veljače 2020. godine

S U D A C

Sanjana Zorinc

Uputa o pravnom lijeku:

Pravo na žalbu protiv ovog rješenja ima sudionik ili druga osoba koja za to ima pravni interes. Žalba se podnosi u roku od 8 (osam) dana Visokom trgovačkom sudu Republike Hrvatske u dva primjerka, putem prvostupanjskog suda. Predlagatelj nema pravo žalbe.

D003, 2020-02-11 08:35:42

Stranica: 1 od 2



REPUBLIKA HRVATSKA
TRGOVAČKI SUD U BJELOVARU

Tt-20/275-2
MBS: 010095886
EUID: HRSR.010095886

Broj zapisa: dzi-3326728
Kontrolni broj: 73j79-k2pck



Vjerodostojnost ovog dokumenta možete provjeriti na web adresi:
http://sudreg.pravosudje.hr/registar/kontrola_izvornika/
unosom gore navedenog broja zapisa i kontrolnog broja dokumenta ili skeniranjem ovog QR koda. Sustav će u oba slučaja prikazati izvornik ovog dokumenta. Ukoliko je ovaj dokument identičan prikazanom izvorniku u digitalnom obliku, Trgovački sud u Bjelovaru potvrđuje vjerodostojnost dokumenta.

D003, 2020-02-11 08:35:42

Stranica: 2 od 2



TRGOVAČKI SUD U BJELOVARU
Tt-20/275-2

MBS: 010095886
EUID: HRSR.010095886
Datum: 11.02.2020

PODACI ZA UPIS U GLAVNU KNJIGU SUDSKOG REGISTRA

Pod brojem upisa 2 za tvrtku ARCHIpuls j.d.o.o. za projektiranje upisuje se:

SUBJEKT UPISA

TVRTKA:

1# ARCHIpuls j.d.o.o. za projektiranje
ARCHIpuls d.o.o. za projektiranje

1# ARCHIpuls j.d.o.o.
ARCHIpuls d.o.o.

PRAVNI OBLIK:

1# jednostavno društvo s ograničenom odgovornošću
društvo s ograničenom odgovornošću

PREDMET POSLOVANJA:

- * - Pripremanje i usluživanje jela, pića i napitaka i pružanje usluga smještaja
- * - Pripremanje jela, pića i napitaka za potrošnju na drugom mjestu sa ili bez usluživanja (u prijevoznom sredstvu, na priredbama i slično) i opskrba tim jelima, pićima i napitcima (catering)
- * - Djelatnost uvoza, proizvodnje, prometa i stavljanje na tržište hrane i/ili aditiva, aroma i enzima i njihovih mješavina
- * - Organiziranje i priređivanje estradnih manifestacija, priredbi, dječjih rođendana i igraonica (likovne, glazbene, sportske aktivnosti), zabavnih igara, domjenaka, koncerata, revija, sajмова, izložaba i kongresa
- * - Usluge informacijskog društva
- * - Prodaja putem interneta
- * - Oglašavanje putem interneta
- * - Poslovi upravljanja nekretninom i održavanje nekretnina
- * - Posredovanje u prometu nekretnina
- * - Poslovanje nekretninama
- * - Iznajmljivanje nekretnina
- * - Skladištenje robe
- * - Čišćenje svih vrsta objekata
- * - Računovodstveni i knjigovodstveni poslovi
- * - Promidžba (reklama i propaganda)
- * - Istraživanje tržišta i ispitivanje javnog mnijenja
- * - Prijevoz putnika u unutarnjem cestovnom prometu
- * - Prijevoz putnika u međunarodnom cestovnom prometu
- * - Prijevoz tereta u unutarnjem cestovnom prometu
- * - Prijevoz tereta u međunarodnom cestovnom prometu
- * - Poljoprivredna djelatnost
- * - Ekološka proizvodnja, prerada, distribucija, uvoz i izvoz ekoloških proizvoda
- * - Integrirana proizvodnja poljoprivrednih proizvoda
- * - Djelatnosti proizvodnje i stavljanje na tržište na tržište predmeta opće uporabe

D002, 2020-02-11 08:35:43

Stranica: 1 od 3



TRGOVAČKI SUD U BJELOVARU
Tt-20/275-2

MBS: 010095886
EUID: HRSR.010095886
Datum: 11.02.2020

PODACI ZA UPIS U GLAVNU KNJIGU SUDSKOG REGISTRA

Pod brojem upisa 2 za tvrtku ARCHIpuls j.d.o.o. za projektiranje upisuje se:

SUBJEKT UPISA

PREDMET POSLOVANJA:

- * - Trgovina motornim vozilima, motociklima, plovilima i strojevima
- * - Posredovanje u kupnji motornih vozila, motocikla, plovila i strojeva
- * - Servis motornih vozila, motocikla, plovila i strojeva
- * - Iznajmljivanje motornih vozila, motocikla, plovila i strojeva
- * - Usluge pranja i čišćenja motornih vozila, motocikla, plovila i strojeva
- * - Vauč vozila
- * - Turističke usluge u nautičkom turizmu
- * - Turističke usluge u kongresnom turizmu
- * - Turističke usluge aktivnog i pustolovnog turizma
- * - Turističke usluge na poljoprivrednom gospodarstvu, ugađanju vodenih organizama, lovstvu i u šumi šumoposjednika te ribolovnom turizmu
- * - Usluge turističkog zvonjenja
- * - Usluge iznajmljivanja opreme za šport i rekreaciju turistima i obveze pružatelja usluga
- * - Proizvodnja hrane i pića
- * - Proizvodnja predmeta od gipsa za upotrebu u građevinarstvu, blokova, ploča, panela i sl.
- * - Proizvodnja betona i proizvoda od betona, gipsa (sadre) i umjetnog kamena

OSNIVAČI/ČLANOVI DRUŠTVA:

- 1 KRISTINA LUKAČEVIĆ, OIB: 39005057009
Virovitica, ULICA 81. GARDIJSKE BOJNE 8
- # - jedini član j.d.o.o.
- jedini član d.o.o.

TEMELJNI KAPITAL:

1# 10,00 kuna
20.000,00 kuna

PRAVNI ODNOSI:

Osnivački akt:

Izjava društva od 04.02.2020. koja u cijelosti zamjenjuje Izjavu o osnivanju društva od 17.09.2015. u osnovi sadrži izmjene u odnosu na temeljni kapital, tvrtku, skraćenu tvrtku, predmet poslovanja i pravno ustrojbeni oblik.

Promjene temeljnog kapitala:

Odlukom jedinog člana društva o povećanju temeljnog kapitala povećan je temeljni kapital uplatom gotovog novca sa iznosa od

D002, 2020-02-11 08:35:43

Stranica: 2 od 3



TRGOVAČKI SUD U BJELOVARU
Tt-20/275-2

MBS: 010095886
EUID: HRSR.010095886
Datum: 11.02.2020

PODACI ZA UPIS U GLAVNU KNJIGU SUDSKOG REGISTRA

(prilog uz rješenje)
Pod brojem upisa 2 za tvrtku ARCHIpuls j.d.o.o. za projektiranje upisuje se:

SUBJEKT UPISA

PRAVNI ODNOSI:

Promjene temeljnog kapitala:
10,00 kn za iznos od 19.990,00 kn i iznosi 20.000,00 kn.

Napomena: Podaci označeni s "*" prestali su važiti!

U Bjelovaru, 11. veljače 2020.

S U D A C
Sanjana Zorinc

Broj zapisa: dzi-3326729
Kontrolni broj: gm4q6-ltz8t



Vjerodostojnost ovog dokumenta možete provjeriti na web adresi:
<http://sudreg.pravosudje.hr/registar/kontrola/izvornika/>
unosom gore navedenog broja zapisa i kontrolnog broja dokumenta
ili skeniranjem ovog QR koda. Sustav će u oba slučaja prikazati
izvornik ovog dokumenta. Ukoliko je ovaj dokument identičan
prikazanom izvorniku u digitalnom obliku, Trgovački sud u
Bjelovaru potvrđuje vjerodostojnost dokumenta.

D002, 2020-02-11 08:35:43

Stranica: 3 od 3



REPUBLIKA HRVATSKA
HRVATSKA KOMORA ARHITEKATA

Klasa: UPII-034-02/15-01/30
Urbroj: 505-04-15-02
Zagreb, 2. listopada 2015.

Odbor za upis Hrvatske komore arhitekata u sastavu Željka Jurković, dipl. ing. arh., Vladimir Kasun, dipl. ing. arh., Zoran Boševski, dipl. ing. arh., Neno Kezić, dipl. ing. arh., Doris Smirčić, dipl. ing. arh., odlučujući o zahtjevu, KRISTINE LUKAČEVIĆ, mag.ing.arch., iz VIROVITICE, 81. GARDIJSKE BOJNE 8 u predmetu upisa u Imenik ovlaštenih arhitekata na svojoj sjednici održanoj 28.09.2015. na temelju članka 26. Zakona o komori arhitekata i komorama inženjera u graditeljstvu i prostornom uređenju (Narodne novine broj 78/15), po zahtjevu stranke donosi

RJEŠENJE

1. U Imenik ovlaštenih arhitekata upisuje se KRISTINA LUKAČEVIĆ, mag.ing.arch., iz VIROVITICE, 81. GARDIJSKE BOJNE 8 u stručni smjer: **ovlaštena arhitektica** pod rednim brojem **4165**, s danom upisa **28.09.2015.** godine.
2. Upisom u Imenik ovlaštenih arhitekata, KRISTINA LUKAČEVIĆ, mag.ing.arch., stječe pravo na uporabu strukovnog naziva "**ovlaštena arhitektica**" i pravo na obavljanje stručnih poslova temeljem članka 49. i članka 53. Zakona o poslovima i djelatnostima prostornog uređenja i gradnje, te pravo na pečat i iskaznicu ovlaštene arhitekice
3. Upisom u Imenik ovlaštenih arhitekata, KRISTINA LUKAČEVIĆ, mag.ing.arch. Komora izdaje pečat i iskaznicu ovlaštene arhitekice.
4. Troškovi postupka u iznosu od 1.000,00, kuna uplaćeni su na račun Hrvatske komore arhitekata.
5. Žalba protiv ovog rješenja ne odgađa njegovo izvršenje.

Obrazloženje

KRISTINA LUKAČEVIĆ, mag.ing.arch., VIROVITICA, 81. GARDIJSKE BOJNE 8 podnijela je ovom javnopravnom tijelu zahtjev za upis u Imenik ovlaštenih arhitekata Hrvatske komore arhitekata dana 24.09.2015. godine.

Odbor za upis Hrvatske komore arhitekata proveo je na sjednici održanoj 28.09.2015. godine postupak razmatranja dostavljenog potpunog zahtjeva imenovane te utvrdio da je KRISTINA LUKAČEVIĆ:

- završila odgovarajući studij i stekla akademski naziv magistra inženjerske arhitekture i urbanizma,
- da je stekla odgovarajuće stručno iskustvo u trajanju od dvije godine,
- da je položila stručni ispit za poslove sudionika i gradnje.

Temeljem ovako utvrđenog činjeničnog stanja ispunjeni su uvjeti propisani u čl. 27. Zakona o komori arhitekata i komorama inženjera u graditeljstvu i prostornom uređenju.

KRISTINA LUKAČEVIĆ upisom u Imenik ovlaštenih arhitekata Hrvatske komore arhitekata od dana 28.09.2015. godine stječe pravo na uporabu strukovnog naziva ovlaštena arhitektica, pravo na pečat i iskaznicu, te sva prava i obveze sukladno Zakonu o komori arhitekata i komorama inženjera u graditeljstvu i prostornom uređenju i Zakonu o poslovima i djelatnostima prostornog uređenja i gradnje koja se odnose na ovlaštene arhitekice.

Slijedom ovako utvrđenog činjeničnog stanja zahtjevu je valjalo udovoljiti, te primjenom odredbi Zakona o komori arhitekata i komorama inženjera u graditeljstvu i prostornom uređenju i Zakona o poslovima i djelatnostima prostornog uređenja i gradnje riješiti kao u izreci.

Uputa o pravnom lijeku: Protiv ovog rješenja može se izjaviti žalba Ministarstvu graditeljstva i prostornoga uređenja, u roku od 15 dana od dostave ovog rješenja.

Upravna pristojba po tarifnom broju 1. i 2. Tarife upravnih pristojbi Zakona o upravnim pristojbama (NN br. 8/96, 77/96, 131/97, 68/98, 66/99, 145/99, 30/00, 116/00, 163/03, 17/04, 110/04, 141/04, 150/05, 153/05, 129/06, 117/07, 25/08, 60/08, 20/10, 69/10, 126/11, 112/12, 19/13, 80/13, 40/14, 69/14, 87/14 i 94/14) naplaćena je i poništena na podnesku.



Predsjednica Hrvatske komore arhitekata
Željka Jurković, dipl.ing.arh.

Dostaviti:

1. KRISTINA LUKAČEVIĆ, mag.ing.arch., VIROVITICA, 81. GARDIJSKE BOJNE 8
2. U Zbirku isprava Komore

građevina

Ograda na groblju u Čačincima

Vinogradska 1B, HR-33514 Čačinci

k.č.br. 2420, k.o. Čačinci

investitor

Općina Čačinci, OIB: 02807547937

Trg kardinala Franje Kuharića 2, HR33514 Čačinci

projektantski ured

ARCHIpuls d.o.o.

Ulica 81. gardijske bojne 8, Virovitica

projektantica

Kristina Lukačević

mag.ing.arch., ovlaštena arhitektica

vrsta projekta

Idejno rješenje

broj projekta

15-22-IR

datum

studenj 2022.

I.

tehnički dio

tekstualni dio

1. tehnički opis

1.1. Opis zahvata u prostoru

[uvod]

Sukladno projektnom zadatku Investitora, izrađeno je ovo idejno rješenje za izgradnju ograde na groblju u naselju Čačinci u istoimenoj općini, koja se nalazi u Virovitičko – podravskoj županiji.

Prema uputi investitora, ograda će se izvesti uz sjevernu međnu liniju, na području na kojem je prije bila izvedena ograda no u međuvremenu je uklonjena.

Budući da će se ograda izvesti iza regulacijske linije u odnosu na javnu prometnu površinu i da je vanjski rub ograde od osi državne ceste uz koju se nalazi udaljen više od 10,00 m te da najveća visina ograde iznosi 1,76 m, što je iznimno dopušteno s obzirom na način korištenja (groblje) i da najveća visina podnožja ograde iznosi 48 cm, predmetni zahvat je u skladu s PPUO Čačinci (Sl. glasnik Općine Čačinci 5/06, 2/13, 8/19).

Sukladno članku 2., stavak 1, točka 3. Pravilnika o jednostavnim i drugim građevinama i radovima (NN 112/17, 34/18, 36/19, 98/19, 31/20, 74/22), za predmetni zahvat nije potrebno izraditi glavni projekt niti ishoditi građevinsku dozvolu.

[projektirano stanje]

Ovim idejnim rješenjem je predviđena izgradnja ograde od prefabriciranih betonskih elemenata s ispunom od čeličnih pravokutnih cijevi povezanih u panel prema grafičkim prikazima.

Dimenzije ograde

- najveća visina ograde iznosi 1,76 m (mjereno do donje kote pokrovne ploče stupa)
- na udaljenosti od najviše od 2,40 m izvode se vertikalna armirana ukrućenja – stupovi tlocrtnih dimenzija 40 x 40 cm
- na udaljenosti od najviše 1,20 m izvode se vertikalna armirana ukrućenja u podnožju ograde
- izvodi se nadtemelj širine 20 cm ispod podnožja ograde te širine 40 cm ispod stupova
- minimalna dubina nadtemelja iznosi 30 cm
- ispod nadtemelja izvodi se temeljna traka širine 40 cm (podnožje ograde) i 60 cm (stupovi)
- dubina temeljenja iznosi 80 cm

Temeljenje

- vrši se iskop temeljne trake širine najmanje 60 cm (podnožje ograde), do dubine od 90 cm te se nasipava i nabija sloj zrnatog kamenog materijala minimalne debljine 10 cm
- na mjestima gdje se u betonske elemente ugrađuje armatura i beton u temeljnu traku je potrebno postaviti armaturni koš
- armaturni koš izvodi se postavljanjem - križanjem vilica Ø8 kako bi se na njega mogli vezati ankeri
- ankeri se postavljaju od dna temelja, kroz nadtemelj i 60 cm iznad nadtemelja
- nakon postavljanja armaturnih koševa i ankera izljava se beton u temeljne trake
- temelj mora biti izrađen od betona razreda tlačne čvrstoće minimalno C 16/20
- nakon stvrdnjavanja betona temelja izvodi se nadtemelj postavljanjem oplata i armature
- na ankere koji izlaze iz temelja potrebno je vezati poprečnu armaturu nadtemelja 4Ø10 te betonirati nadtemelj
- nadtemelj mora biti izrađen od betona razreda tlačne čvrstoće minimalno C 20/25

Izvedba ograde

- nakon stvrdnjavanja betona nadtemelja nanosi se hidroizolacija prema preporukama proizvođača
- nakon toga može se početi s postavljanjem elemenata zida (s fleksibilnim ljeplim punoplošno ili na tanak sloj tras morta kako bi se spriječilo eventualno iscvjetavanje vapnenca)
- na ankere koji izlaze iz nadtemelja potrebno je vezati poprečnu armaturu koja prolazi kroz šupljine blokova
- na pozicijama planiranih stupova potrebno je postaviti 4x 4 šipke Ø10 i međusobno ih povezati vilicama Ø8/20 cm
- nakon postavljanja armature u šupljine blokova izljava se beton otporan na mraz razreda tlačne čvrstoće

C 25/30

- tijekom postavljanja betonskih elemenata potrebno je ugraditi i prethodno pripremljene panele od čeličnih pravokutnih cijevi poprečnog presjeka 30x60x4 mm i kvadratičnih cijevi poprečnog presjeka 60x60x4 mm te dvokrilnih ulaznih vrata od čeličnih pravokutnih cijevi poprečnog presjeka 40x60x4 mm i 20x40x4 mm
- paneli ili sidra se postavljaju u utore prethodno urezane u blokove prije no što su isti zapunjeni betonom
- s obzirom da su paneli vrata težine veće od 50 kg, u temelj će se ubetonirati čelična cijev poprečnog presjeka 80x80x4 mm koja će preuzeti opterećenje
- ugrađeni prefabricirani betonski elementi se žbukaju grubom i finom fasadnom produžnom žbukom te završno bojaju fasadnom vodoodbojnom bojom u tri premaza u tonu po izboru Investitora

građevina

Ograda na groblju u Čačincima

Vinogradska 1B, HR-33514 Čačinci

k.č.br. 2420, k.o. Čačinci

investitor

Općina Čačinci, OIB: 02807547937

Trg kardinala Franje Kuharića 2, HR33514 Čačinci

projektantski ured

ARCHIpuls d.o.o.

Ulica 81. gardijske bojne 8, Virovitica

projektantica

Kristina Lukačević

mag.ing.arch., ovlaštena arhitektica

vrsta projekta

Idejno rješenje

broj projekta

15-22-IR

datum

studenj 2022.

II.

tehnički dio
grafički prikazi

popis grafičkih prikaza

list 01

list 02

list 03

situacija

tlocrti, presjeci i pogled

presjeci i detalji



investitor:
OPĆINA ČAČINCI
OIB: 02807547937
Trg kardinala Franje Kuharića 2
HR-33514 Čačinci

građevina:
OGRADA NA GROBLJU U ČAČINCIMA
Vinogradska 1B, Čačinci
k.č.br. 2420, k.o. Čačinci

br. projekta:
15-22-IR

datum:
11/2022

sadržaj priloga:
situacija

vrsta projekta i razina razrade:
ARHITEKTONSKI PROJEKT /
IDEJNO RJEŠENJE

mjerilo:
1:500

list:
01


projektantski ured:
ARCHIpuls d.o.o.
Ul. 81. gardijske bojne 8
33000 Virovitica




KRISTINA LUKAČEVIĆ
mag.ing.arch.
OVLAŠTENA ARHITEKTA
A 4165

projektantica:
Kristina Lukačević, mag.ing.arch.


tlocrt temelja

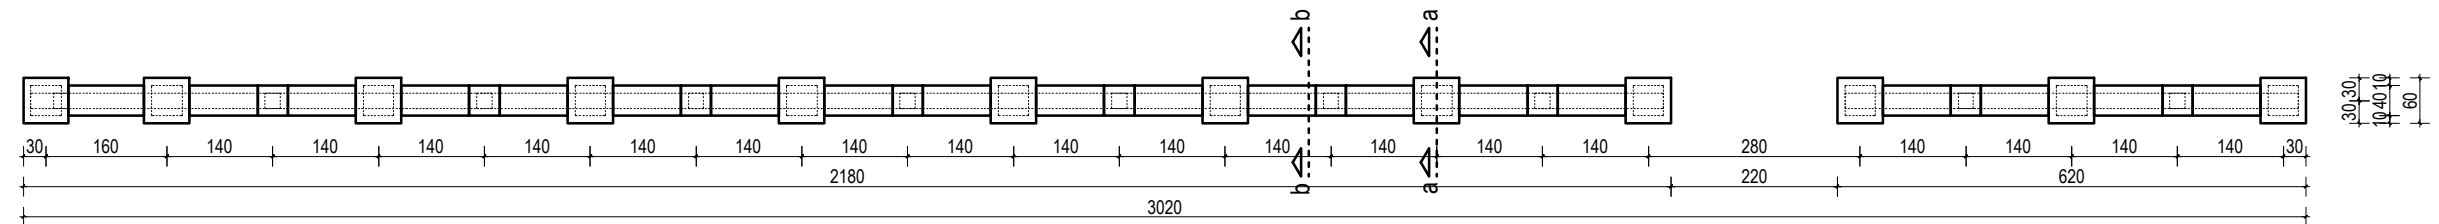


tlocrt ograde

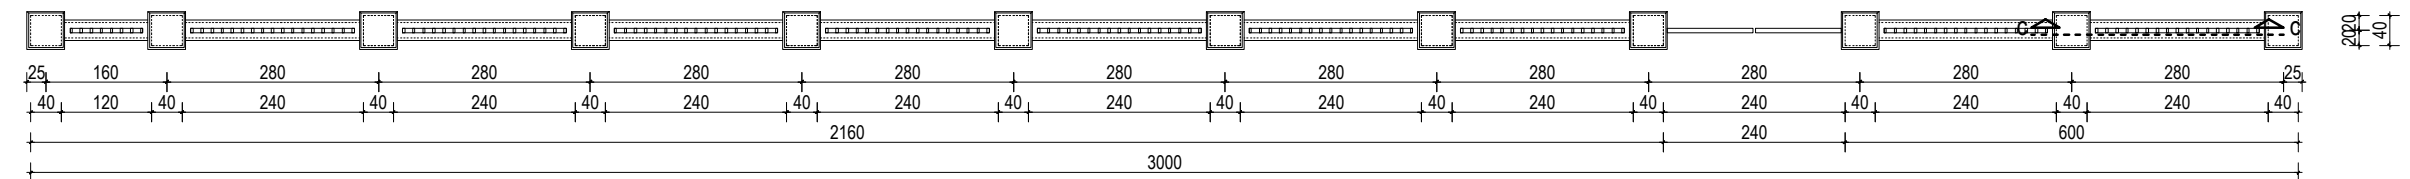


pogled

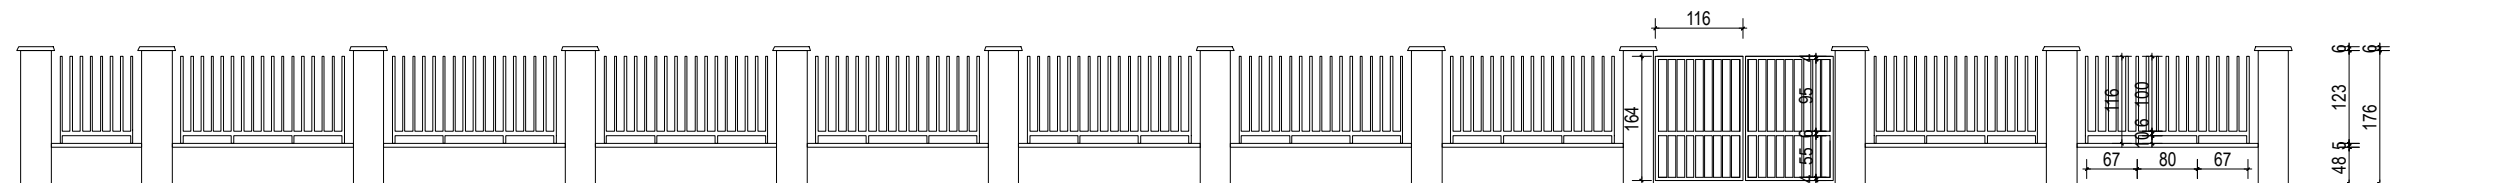


presjek a-a

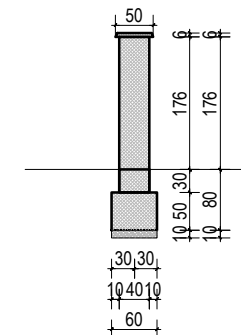

presjek b-b

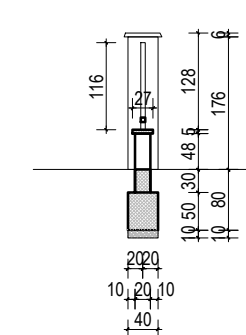

presjek c-c

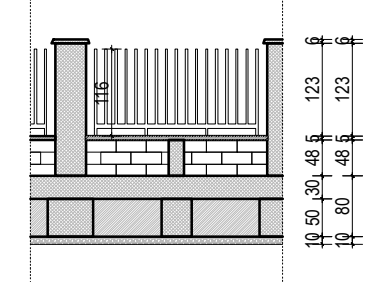

NAPOMENA:

Sve mjere obavezno kontrolirati u naravi.

investitor:
OPĆINA ČAČINCI
OIB: 02807547937
Trg kardinala Franje Kuharića 2
HR-33514 Čačinci

građevina:
OGRADA NA GROBLJU U ČAČINCIMA
Vinogradska 1B, Čačinci
k.č.br. 2420, k.o. Čačinci

br. projekta:
15-22-IR

sadržaj priloga:
tlocrti, presjeci i pogled

vrsta projekta i razina razrade:
ARHITEKTONSKI PROJEKT /
IDEJNO RJEŠENJE

mjerilo:
1:100

datum:
11/2022

list:
02

projektantski ured:
ARCHIpuls d.o.o. ▲
Ul. 81. gardijske bojne 8
33000 Virovitica


KRISTINA LUKAČEVIĆ
mag.ing.arch.
OVLAŠTENA ARHITEKTA
A 4165

projektantica:
Kristina Lukačević, mag.ing.arch.


archipuls




presjek a-a

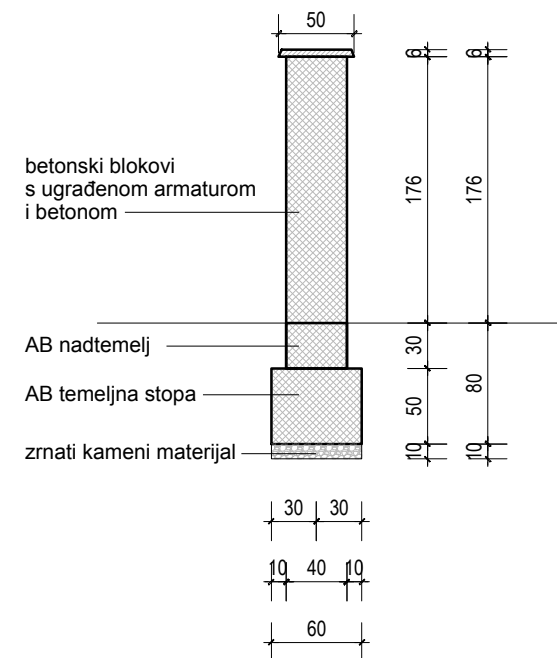


presjek b-b

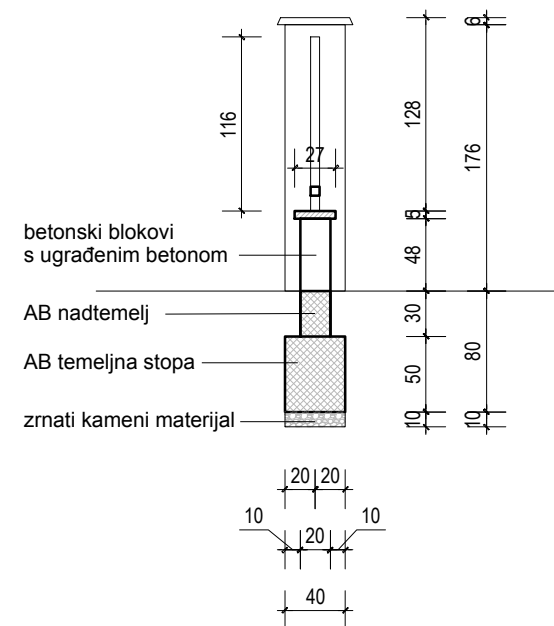

presjek c-c

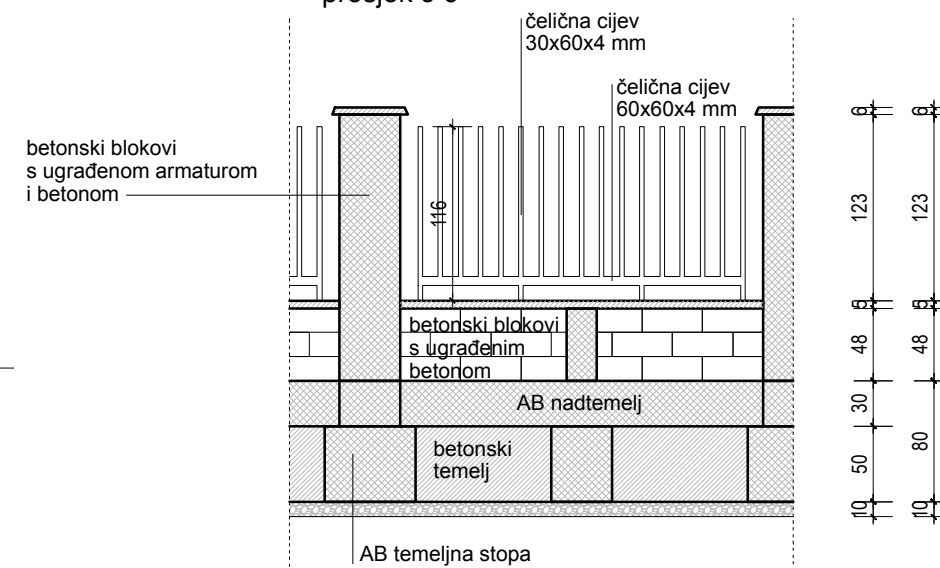

detalj vrata

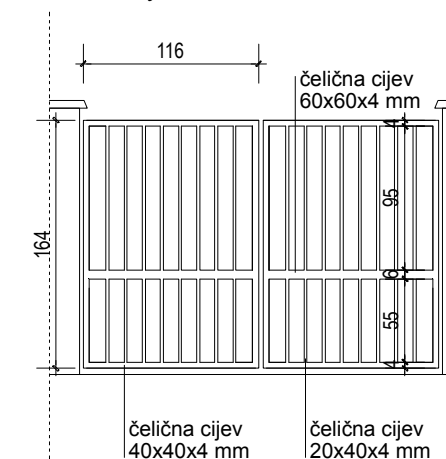

NAPOMENA:

Sve mjere obavezno kontrolirati u naravi.

investitor:
OPĆINA ČAČINCI
OIB: 02807547937
Trg kardinala Franje Kuharića 2
HR-33514 Čačinci

građevina:
OGRADA NA GROBLJU U ČAČINCIMA
Vinogradska 1B, Čačinci
k.č.br. 2420, k.o. Čačinci

br. projekta:
15-22-IR

sadržaj priloga:
presjeci i detalji

vrsta projekta i razina razrade:
ARHITEKTONSKI PROJEKT /
IDEJNO RJEŠENJE

mjerilo:
1:50

datum:
11/2022

projektantski ured:
ARCHIpuls d.o.o.
Ul. 81. gardijske bojne 8
33000 Virovitica

archipuls

KRISTINA LUKAČEVIĆ
mag.ing.arch.
OVLAŠTENA ARHITEKTA
A 4165

projektantica:
Kristina Lukačević, mag.ing.arch.