

TUMAČ PLANSKOG ZNAKOVLJA

GRANICE

TERITORIJALNE I STATISTIČKE GRANICE

OPĆINSKA / GRADSKA GRANICA

postojeće/planirano

PROMET

CESTOVNI PROMET

ENERGETSKI SUSTAV

PROIZVODNJA I CJEVNI TRANSPORT NAFTE I PLINA

PROIZVODNJA I CJEVNI TRANSPORT NAFTE I PLINA

LOKALNI PLINOVOD

MIJERNO REDUKCIJSKA STANICA

PLINSKA BUŠOTINA

ELEKTROENERGETIKA

TRANSFORMATORSKA I RASKLOPNA POSTROJENJA

TS 10/20/30,4 kV

TS 35/110 kV

ELEKTROPRIJENOSNI UREĐAJI

DALEKOVOD 400 kV

DALEKOVOD 110 kV

DALEKOVOD 35 kV

DALEKOVOD 10 kV

JAVNE TELEKOMUNIKACIJE

DALEKOVOD 10 (20) kV (KABELSKI)

KOMUTACIJSKI ČVOROV I U NEPOKRETNOSTI MREŽI

MJESNA TELEFONSKA CENTRALA (RSS)

TK VODOVI

TK

TK

ELEKTRONICKE KOMUNIKACIJE U POKRETNOSTI MREŽI

SAMOSTOJEĆI ANTENSKI STUP

PODRUČJE ZA SMJEŠTAJ

SAMOSTOJEĆE ANTENSKOG STUPA

POŠTA

V

JEDINICA POŠTANSKE MREŽE

postojeće/planirano

VODNOGOSPODARSKI SUSTAV

KORIŠTENJE VODA

VODOOPSKRBA

VODOZAHVAT / VODOCRPILISTE

VODOSPREMA

CRPNA STANICA

MAGISTRALNI OPSKRBNI CJEVNOVI

OSTALI VODOOPSKRBNI CJEVNOVI

ODVODNJA OTPADNIH VODA

UREĐAJ ZA PROČIŠĆAVANJE OTPADNIH VODA - moguća lokacija

ISPUST OTPADNIH VODA - moguća varijanta

GLAVNI DOVODNI KANAL (KOLEKTOR)

GLAVNI DOVODNI KOLEKTOR - spoj prema Gradu Orahovici

OSTALI DOVODNI KANALI

OSTALI DOVODNI KANALI - moguće varijante

CRPNA STANICA

UREĐENJE VODOTOKA I VODA

REGULACIJSKI I ZAŠTITNI SUSTAV

AKUMULACIJA

za odbranu od poplava - AP

RETENCIJA

RETENCIJA ZA OBRANU OD POPLAVA

RETENCIJA

KANAL (OTERETNI, LATERALNI)

BRANA (nasuta - BN)

MELIORACIJSKA ODVODNJA

OSNOVNA KANALSKA MREŽA

DETALJNA KANALSKA MREŽA

VODE I. III. REDA

KANALI II. IV. REDA

BRANSKI POTOCI



VODE

postojeće/planirano

OBRAĐA, SKLADIŠTENJE I ODLAGANJE OTPADA

RECIKLIZNO DVORIŠTE

GRADEVINSKI OTPAD

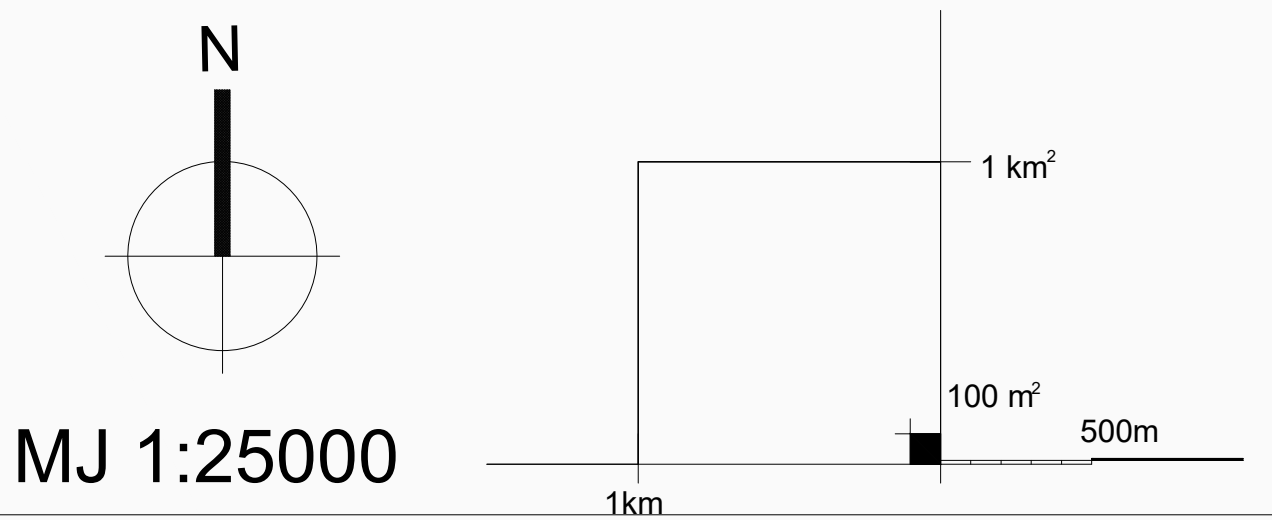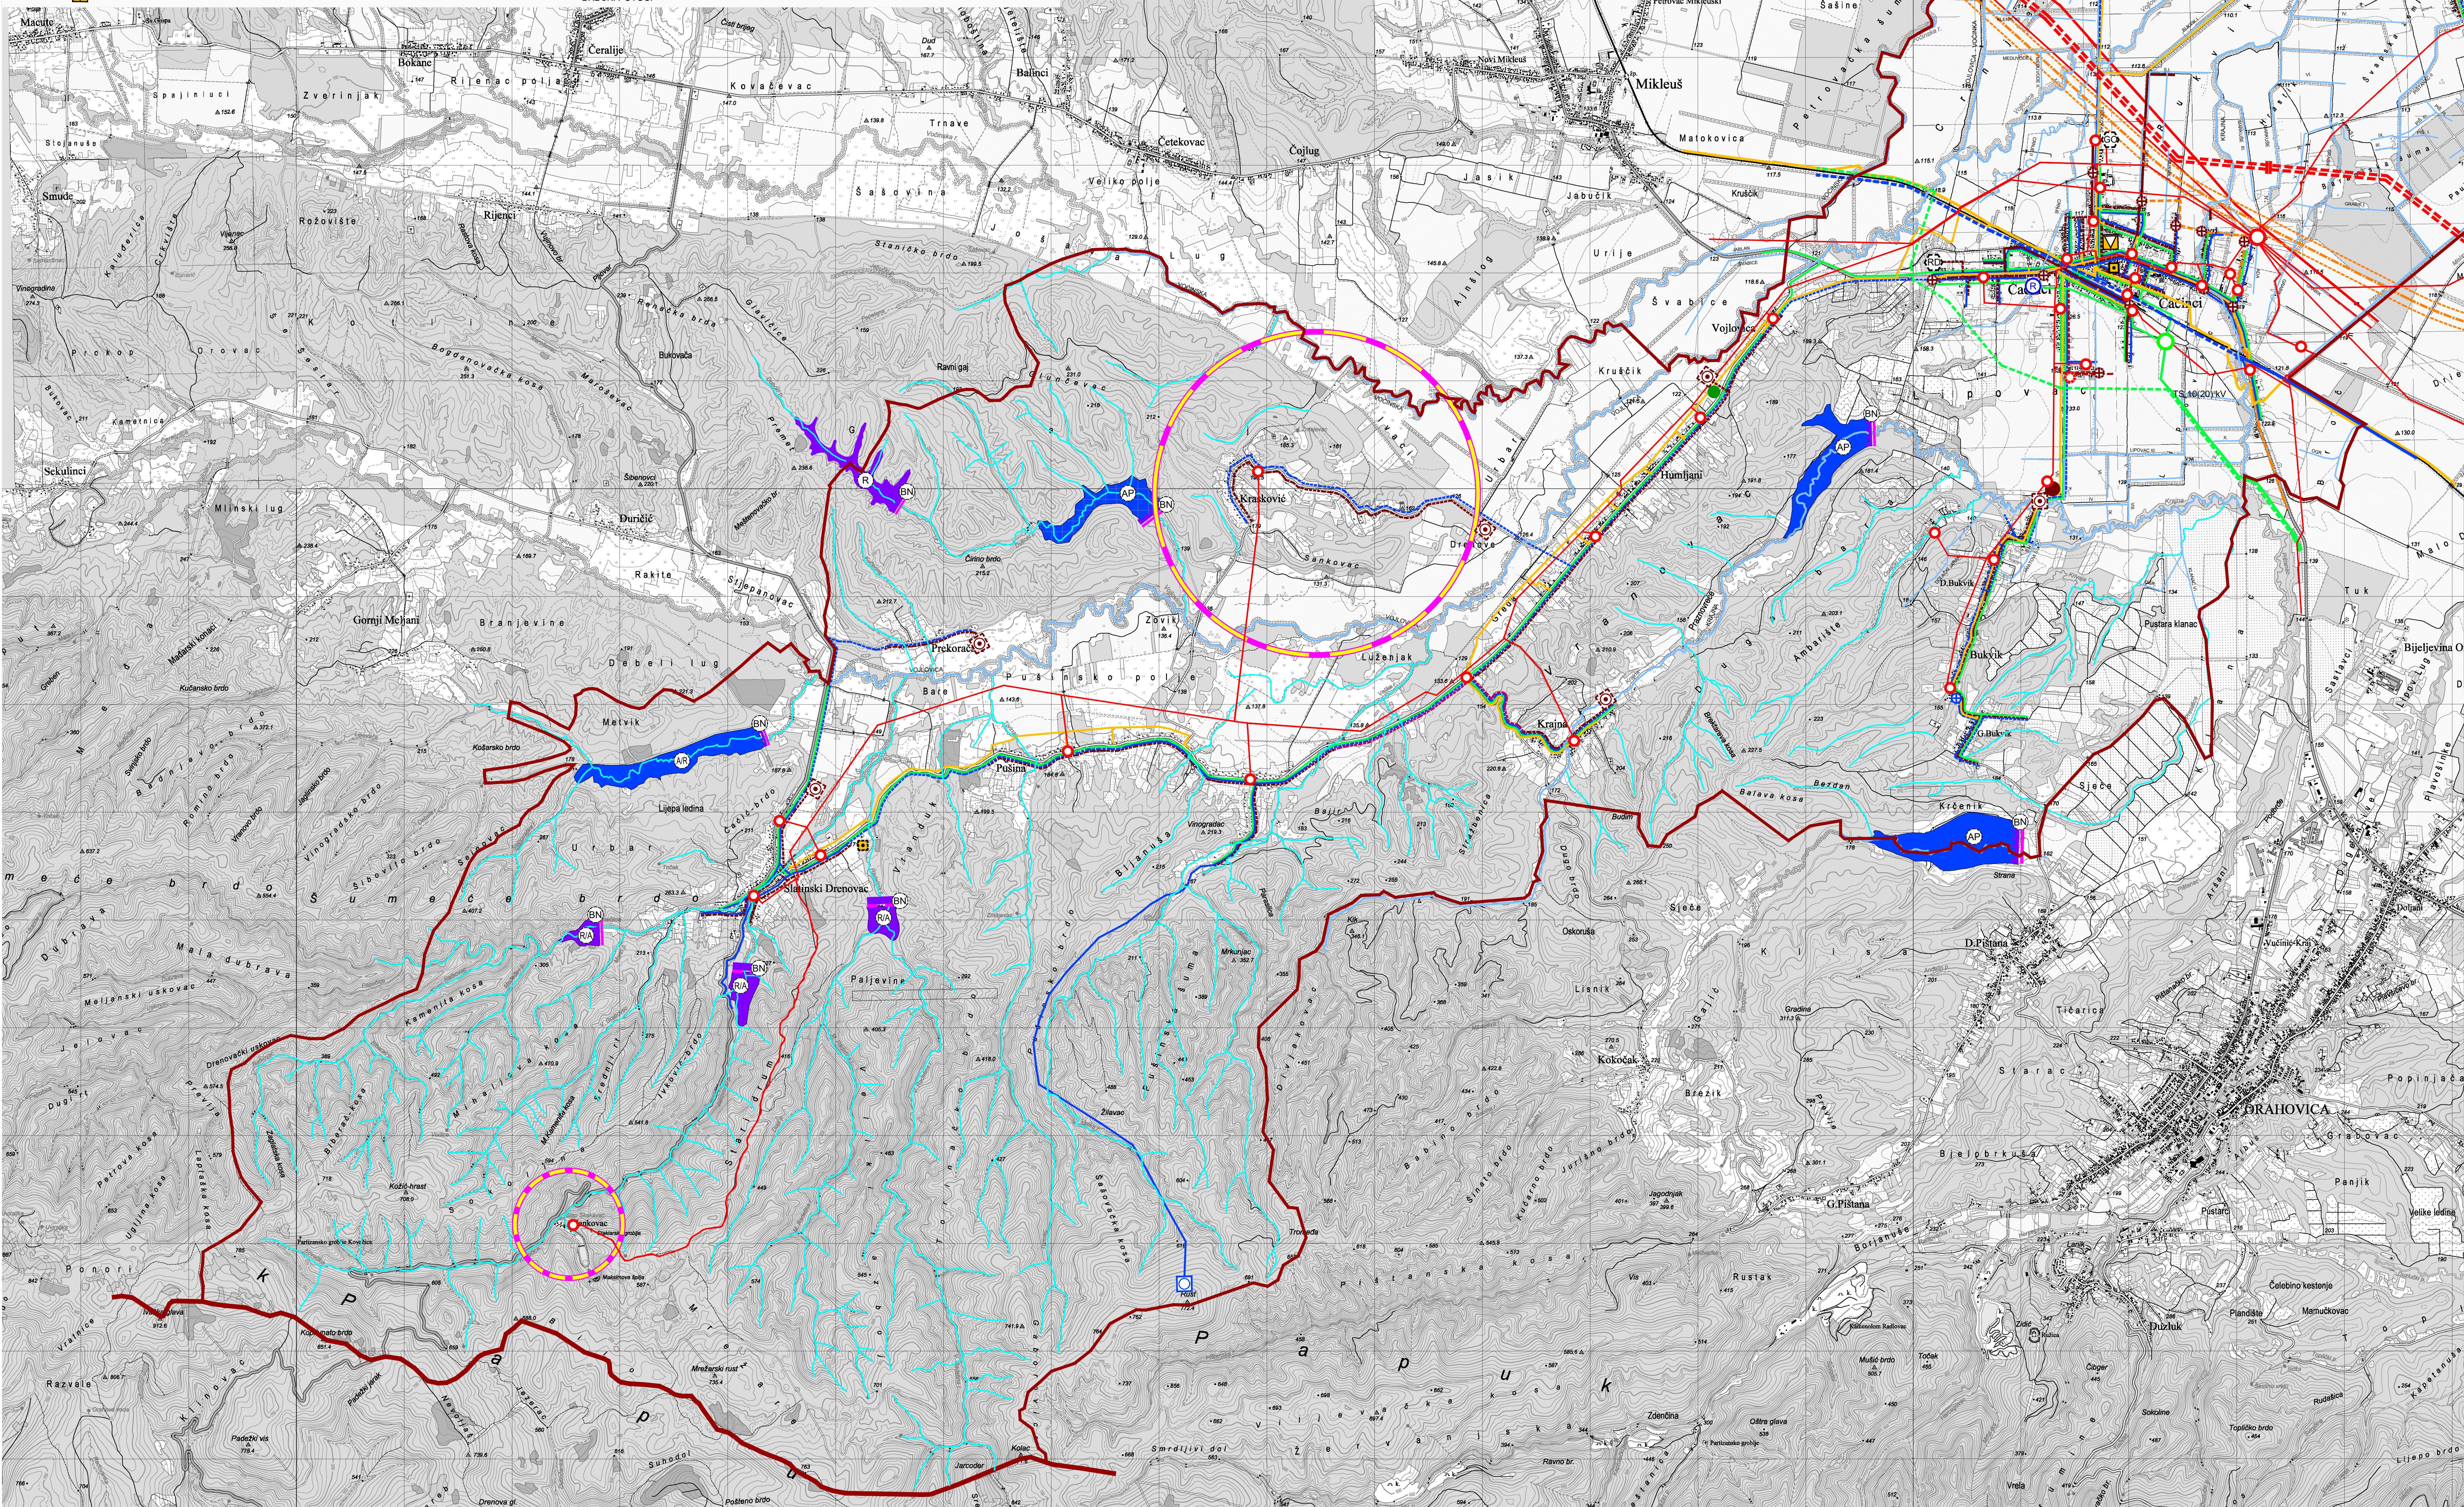

PROSTORNI PLAN UREĐENJA

OPĆINE ČAČINCI

III. IZMJENE I DOPUNE

prijedlog

2. INFRASTRUKTURNI SUSTAVI

Županijska: VIROVITIČKO-PODRAVSKA

Općina: ČAČINCI

Naziv prostornog plana: PROSTORNI PLAN UREĐENJA OPĆINE - III. IZMJENE I DOPUNE

Naziv kartografskog prikaza: INFRASTRUKTURNI SUSTAVI

Broj kartografskog prikaza: 2

Mjerilo kartografskog prikaza: 1: 25 000

Odluka o izradi III. izmjene i dopuna PP-VO Čačinci (službeno glasilo): "Službeni glasnik" Općine Čačinci, broj 06/22, g. 10. 2022. g.

Odluka predstavničkog tijela o donošenju plana (službeno glasilo): "Službeni glasnik" Općine Čačinci, broj 06/22, g. 10. 2022. g.

Javna rasprava (datum objave): 08. 11. 2022. g.

Javna rasprava (datum objave): 08. 11. 2022. g.

Ponovna javna rasprava (datum objave): 02. 02. 2024. g.

Ponovna javna rasprava (datum objave): 02. 02. 2024. g.

Pečat tijela odgovornog za provođenje javne rasprave: ALEN JURENAC (ime, prezime i potpis)

Pravna osoba/tijelo koje je izradilo plan: VTC-PROJEKT D.O.O. VIROVITICA

Pečat pravne osobe/tijela koje je izradilo plan: DAMIR KOVAČEVIĆ, dipl.inž.arh. (ime, prezime i potpis)

Odgovorni voditelj: DAMIR KOVAČEVIĆ, dipl.inž.arh. (ime, prezime i potpis)

Stručni tim u izradi plana: 1. DAMIR KOVAČEVIĆ, dipl.inž.arh. 2. ĐURĐICA MARBAH-BARTONČEK, dipl.inž.arh. 3. SARA PELO, mag.ing.arch. 4. ŽELJKO LOVREKOVIĆ, dipl.ing.građ. 5. BRANIMIR BUKVIĆ, dipl.ing.građ.

Pečat predstavničkog tijela: Predsjednik predstavničkog tijela: TOMISLAV TOMIĆ, dipl.ing. (ime, prezime i potpis)

Ispravnost ovog prostornog plana s izvornikom ovjerava: Pečat nadležnog tijela: