



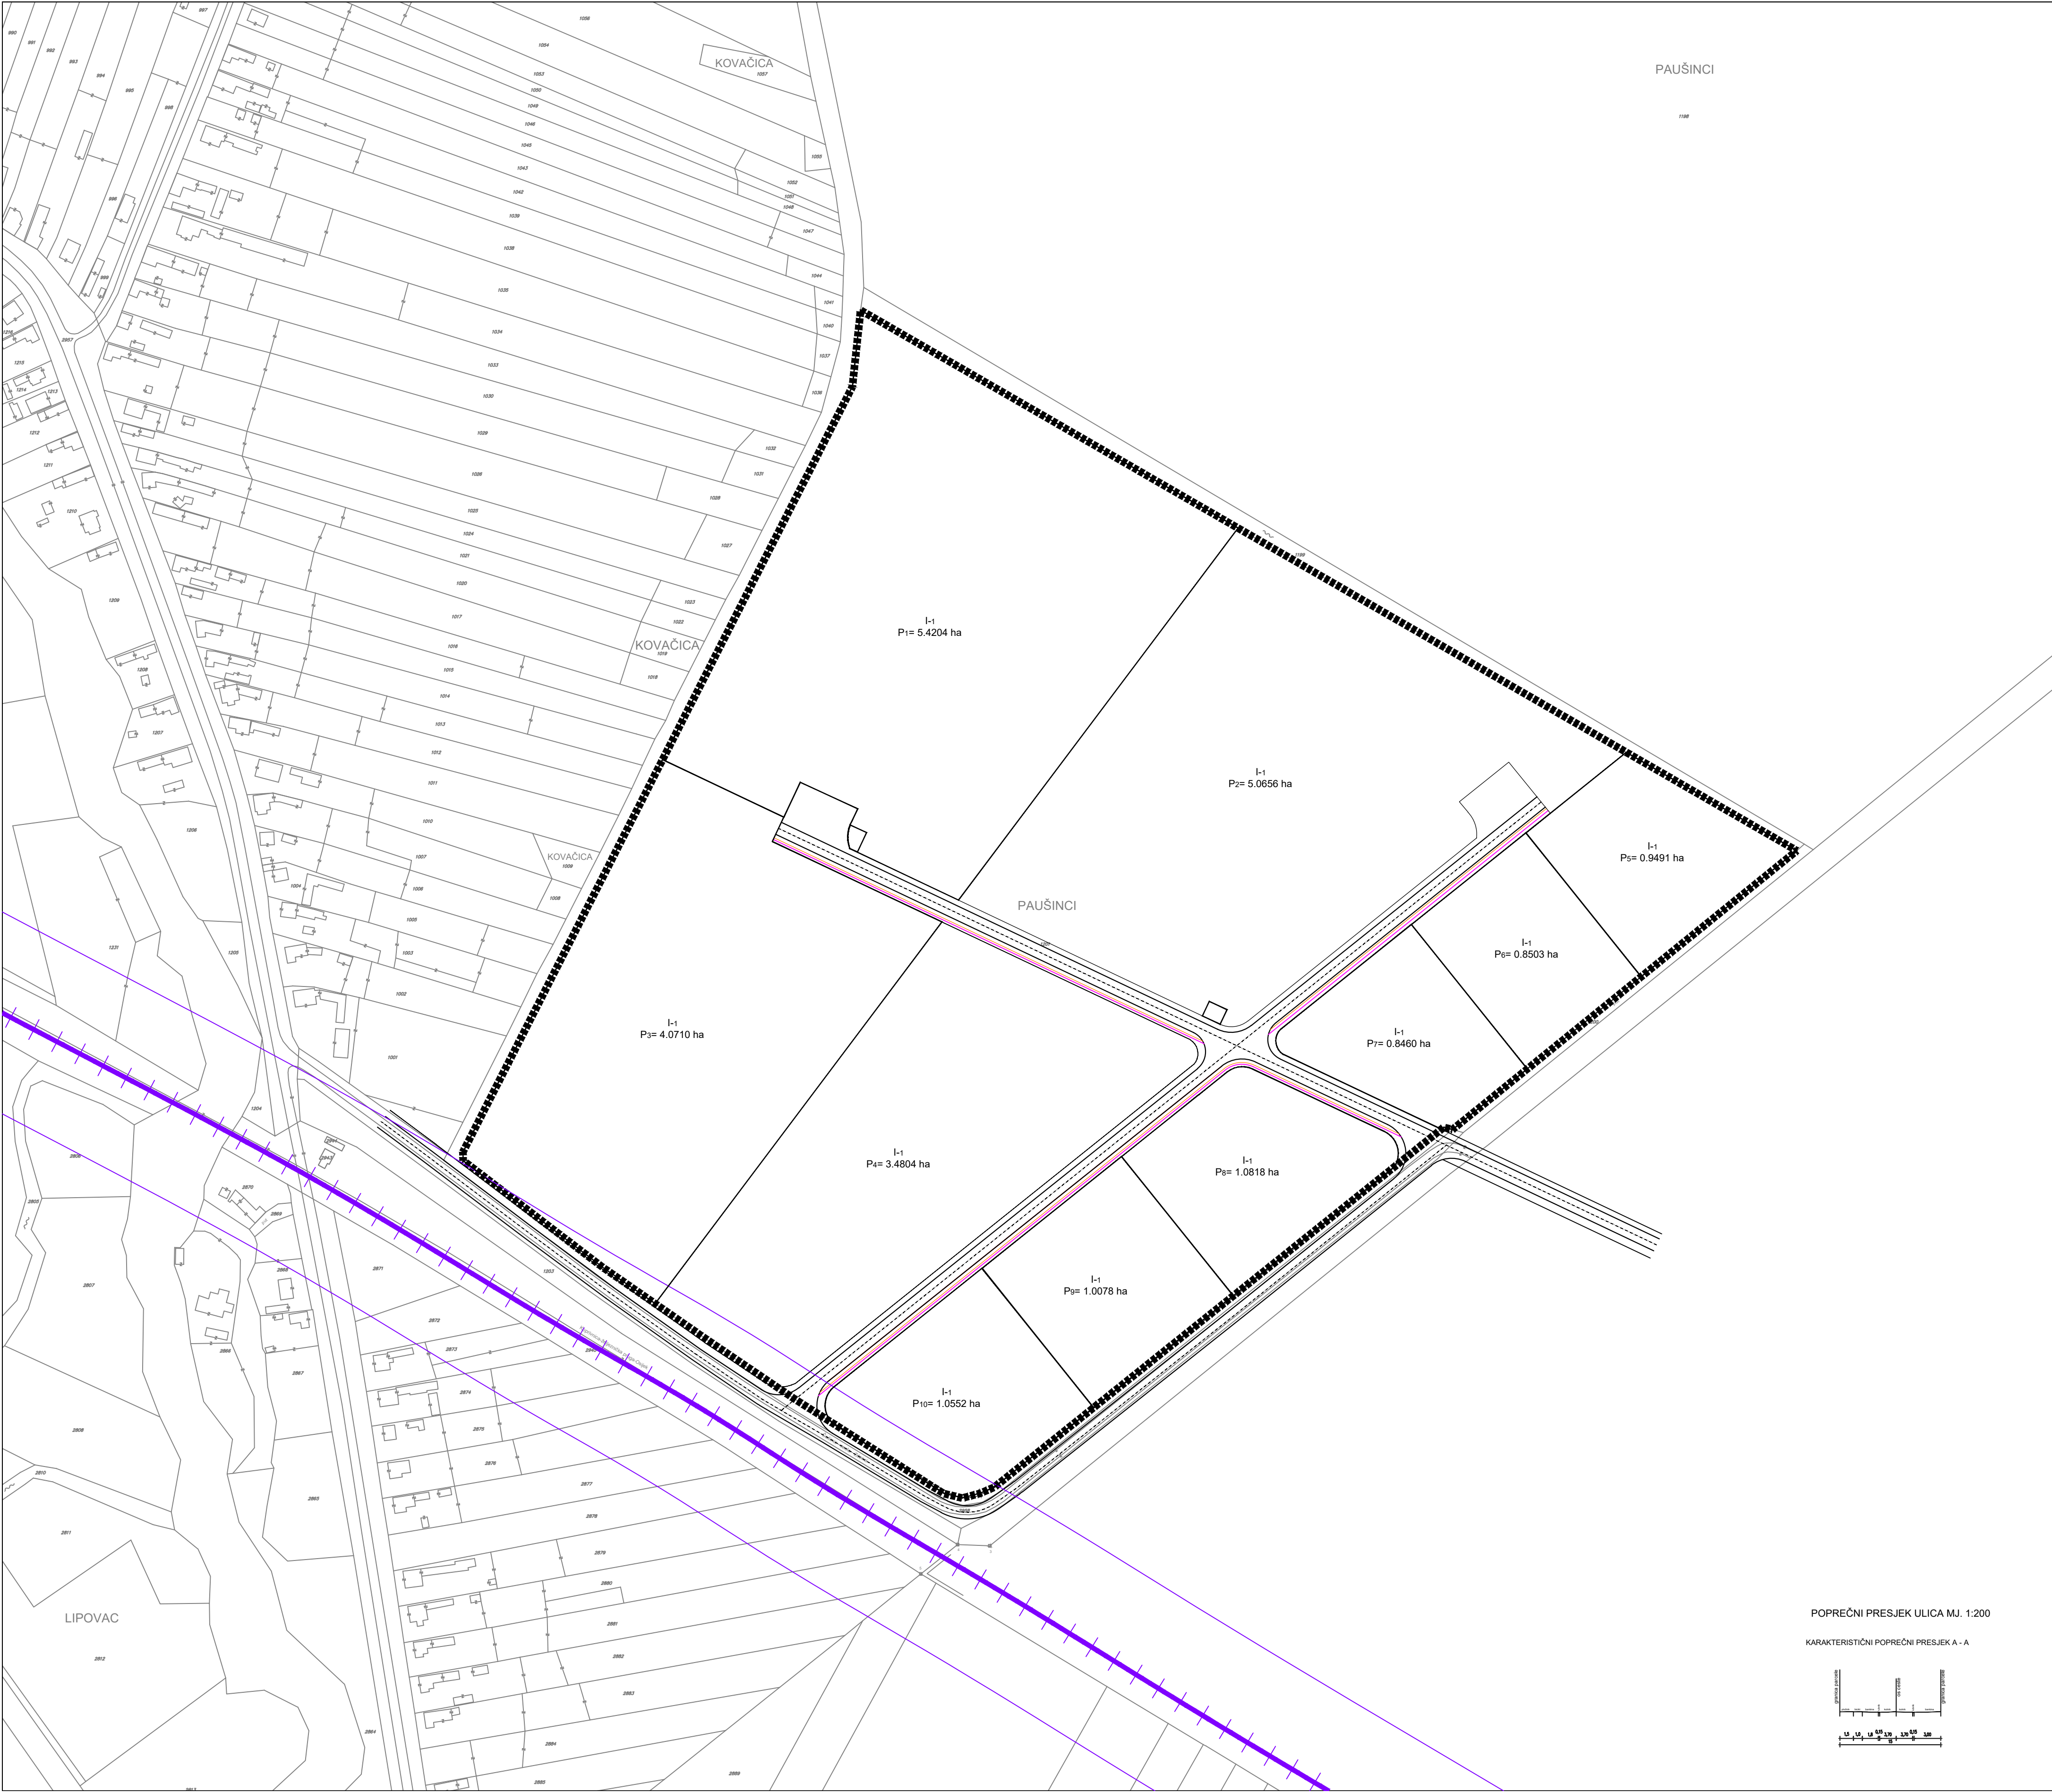

POPREČNI PRESJEK ULICA MJ. 1:200

KARAKTERISTIČNI POPREČNI PRESJEK A - A

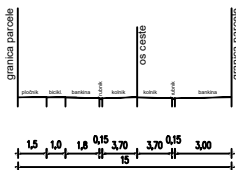

TUMAČ PLANSKOG ZNAKOVLJA

- GRANICA OBUHVATA UPU-A
- GRANICA GRAĐEVNE ČESTICE

PROMET

- ŽELJEZNIČKI PROMET
- ŽELJEZNIČKA PRUGA I. REDA

- ELEMENTI KONSTRUKCIJE CESTE
- OS CESTE

- OSTALI ELEMENTI CESTE
- RUBNJAK

- BICIKLISTIČKA STAZA

- PLOČNIK

MJ 1:2000

URBANISTIČKI PLAN UREĐENJA
BOČINE
STAVLJANJE IZVAN SNAGE



prijedlog

2. PROMETNA, ULIČNA I KOMUNALNA INFRASTRUKTURNA MREŽA
2. 1. PLAN PROMETA

Županija: VIROVITIČKO-PODRAVSKA	
Općina: ČAČINCI	
Naziv prostornog plana: URBANISTIČKI PLAN UREĐENJA BOČINE STAVLJANJE IZVAN SNAGE	
Naziv kartografskog prikaza: PROMETNA, ULIČNA I KOMUNALNA INFRASTRUKTURNA MREŽA PLAN PROMETA	
Broj kartografskog prikaza: 2.1.	Mjerilo kartografskog prikaza: 1: 2 000
Odluka o pokretanju postupka stavljanja van snage Urbanističkog plana uređenja "BOČINE" SLUŽBENI GLASNIK Općine Čačinci broj 06/22	Odluka predstavničkog tijela o donošenju plana (službeno glasilo): SLUŽBENI GLASNIK Općine Čačinci broj
Javna rasprava (datum objave): 09.10.2023. god.	Javni uvid održan: od 18.10.2023. god. do 27.10.2023. god.
Pečat tijela odgovornog za provođenje javne rasprave:	Odgovorna osoba za provođenje javne rasprave: ALEN JURENAC, mag.ing.agr. (ime, prezime i potpis)
Pravna osoba/tijelo koje je izradilo plan: VTC-PROJEKT d.o.o. VIROVITICA	
Pečat pravne osobe/tijela koje je izradilo plan:	Odgovorna osoba: ŽELJKO LOVREKOVIĆ, dipl.ing.građ. (ime, prezime i potpis)
Odgovorni voditelj:	 DAMIR KOVAČEVIĆ, dipl.ing.arh. (ime, prezime i potpis)
Stručni tim u izradi plana: 1. DAMIR KOVAČEVIĆ, dipl.ing.arh. 2. ĐURDICA MARBAH-BARTONIČEK, dipl.ing.arh. 3. SARA PELC, mag.ing.arch.	
4. ŽELJKO LOVREKOVIĆ, dipl.ing.građ. 5. BRANIMIR BUKVIĆ, dipl.ing.građ.	
Pečat predstavničkog tijela:	Predsjednik predstavničkog tijela: TOMISLAV TOMIĆ, dipl.ing. (ime, prezime i potpis)
Istovjetnost ovog prostornog plana s izvornikom ovjerava: (ime, prezime i potpis)	Pečat nadležnog tijela: