



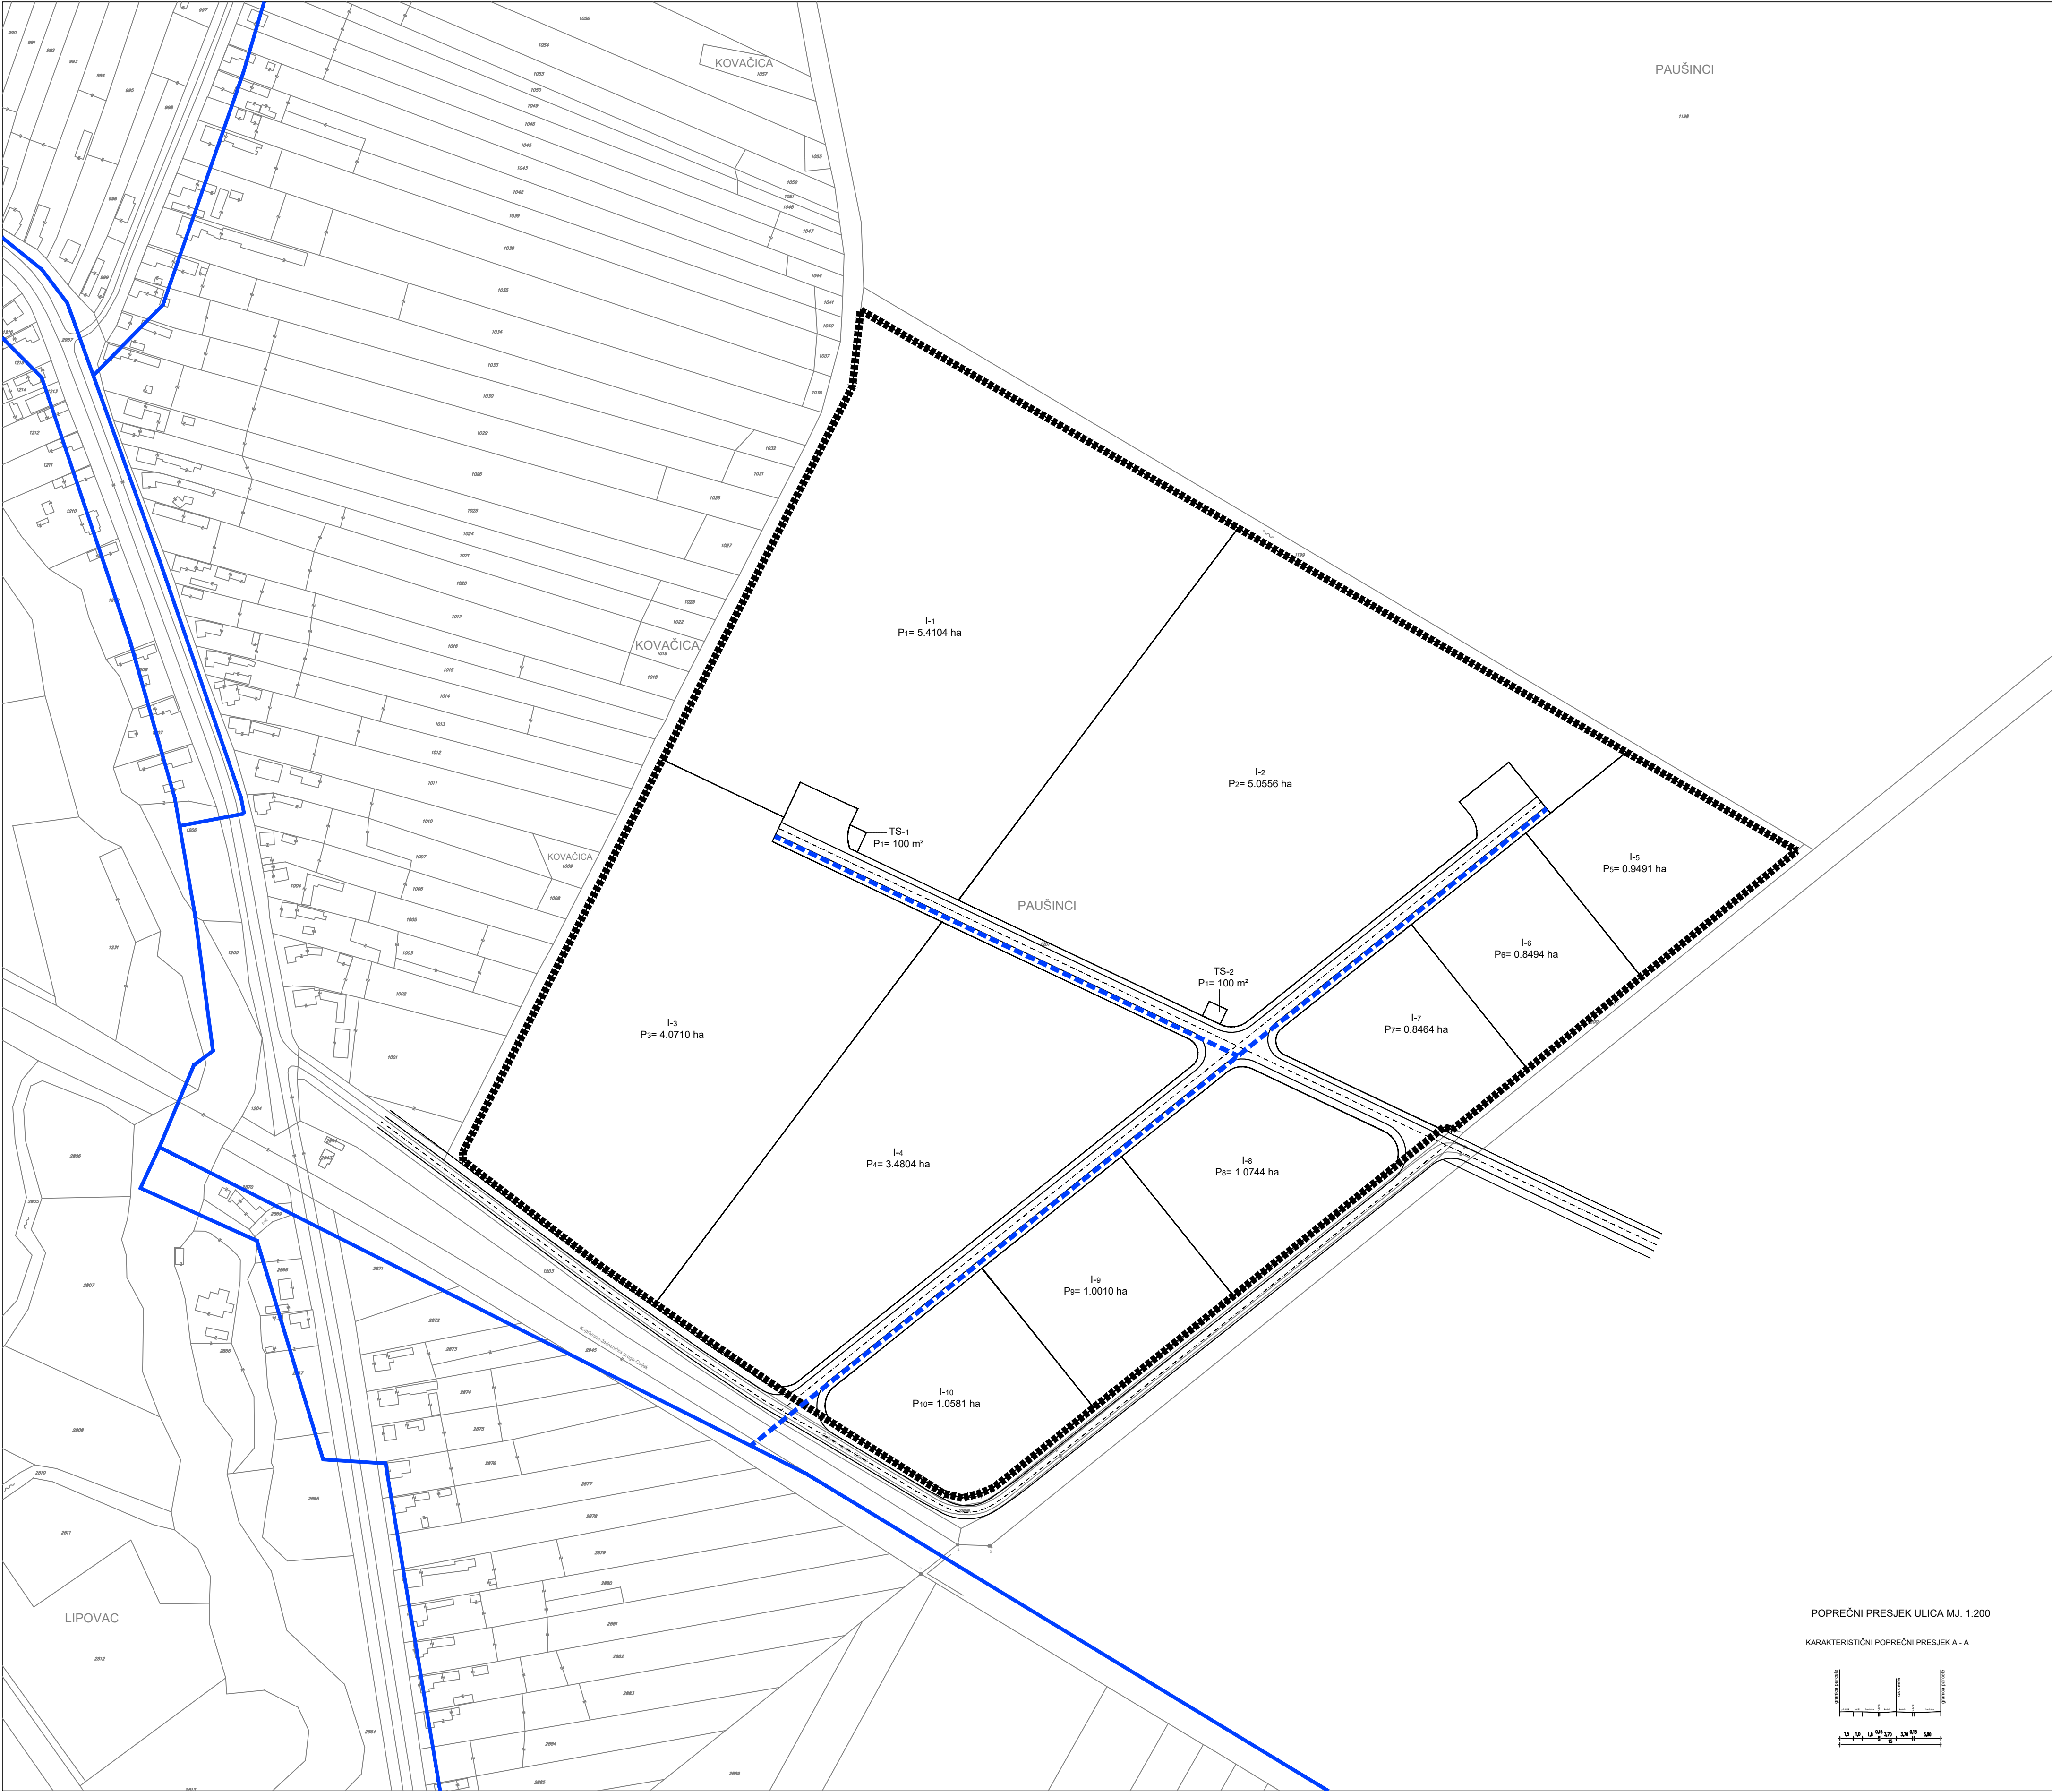

POPREČNI PRESJEK ULICA MJ. 1:200

KARAKTERISTIČNI POPREČNI PRESJEK A - A

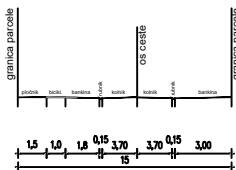

TUMAČ PLANSKOG ZNAKOVLJA

- OBUH VAT UPU-A
- GRANICA GRADEVNE ČESTICE
- OS CESTE
- RUBNJAK CESTE

VODNOGOSPODARSKI SUSTAV
VODOVOD

- OSTALI VODOOPSKRBNI CJEVOVODI
- PLANIRANI OSTALI VODOOPSKRBNI CJEVOVODI

MJ 1:2000

URBANISTIČKI PLAN UREĐENJA
BOČINE
STAVLJANJE IZVAN SNAGE



prijedlog

2. PROMETNA, ULIČNA I KOMUNALNA INFRASTRUKTURNA MREŽA
2. 2. PLAN VODOOPSKRBE

Županija:	VIROVITIČKO-PODRAVSKA
Općina:	ČAČINCI
Naziv prostornog plana:	URBANISTIČKI PLAN UREĐENJA BOČINE STAVLJANJE IZVAN SNAGE
Naziv kartografskog prikaza:	PROMETNA, ULIČNA I KOMUNALNA INFRASTRUKTURNA MREŽA PLAN VODOOPSKRBE
Broj kartografskog prikaza:	2.2.
Mjerilo kartografskog prikaza:	1: 2 000
Odluka o pokretanju postupka stavljanja van snage	Odluka predstavničkog tijela o donošenju plana (službeno glasilo):
SLUŽBENI GLASNIK Općine Čačinci broj 06/22	SLUŽBENI GLASNIK Općine Čačinci broj
Javna rasprava (datum objave): 09.10.2023. god.	Javni uvid održan: od 18.10.2023. god. do 27.10.2023. god.
Pečat tijela odgovornog za provođenje javne rasprave:	Odgovorna osoba za provođenje javne rasprave: ALEN JURENAC, mag.ing.agr. (ime, prezime i potpis)
Pravna osoba/tijelo koje je izradilo plan:	VTC-PROJEKT d.o.o. VIROVITICA
Pečat pravne osobe/tijela koje je izradilo plan:	Odgovorna osoba: ŽELJKO LOVREKOVIĆ, dipl.ing.građ. (ime, prezime i potpis)
Odgovorni voditelj:	 DAMIR KOVAČEVIĆ, dipl.ing.arh. (ime, prezime i potpis)
Stručni tim u izradi plana: 1. DAMIR KOVAČEVIĆ, dipl.ing.arh. 2. ĐURDICA MARBAH-BARTONIČEK, dipl.ing.arh. 3. SARA PELC, mag.ing.arch.	4. ŽELJKO LOVREKOVIĆ, dipl.ing.građ. 5. BRANIMIR BUKVIĆ, dipl.ing.građ.
Pečat predstavničkog tijela:	Predsjednik predstavničkog tijela: TOMISLAV KORIĆ, dipl.ing.
Istovjetnost ovog prostornog plana s izvornikom ovjerava: (ime, prezime i potpis)	Pečat nadležnog tijela: